


## Skladba podlahy – vykurovací hliníková fólia

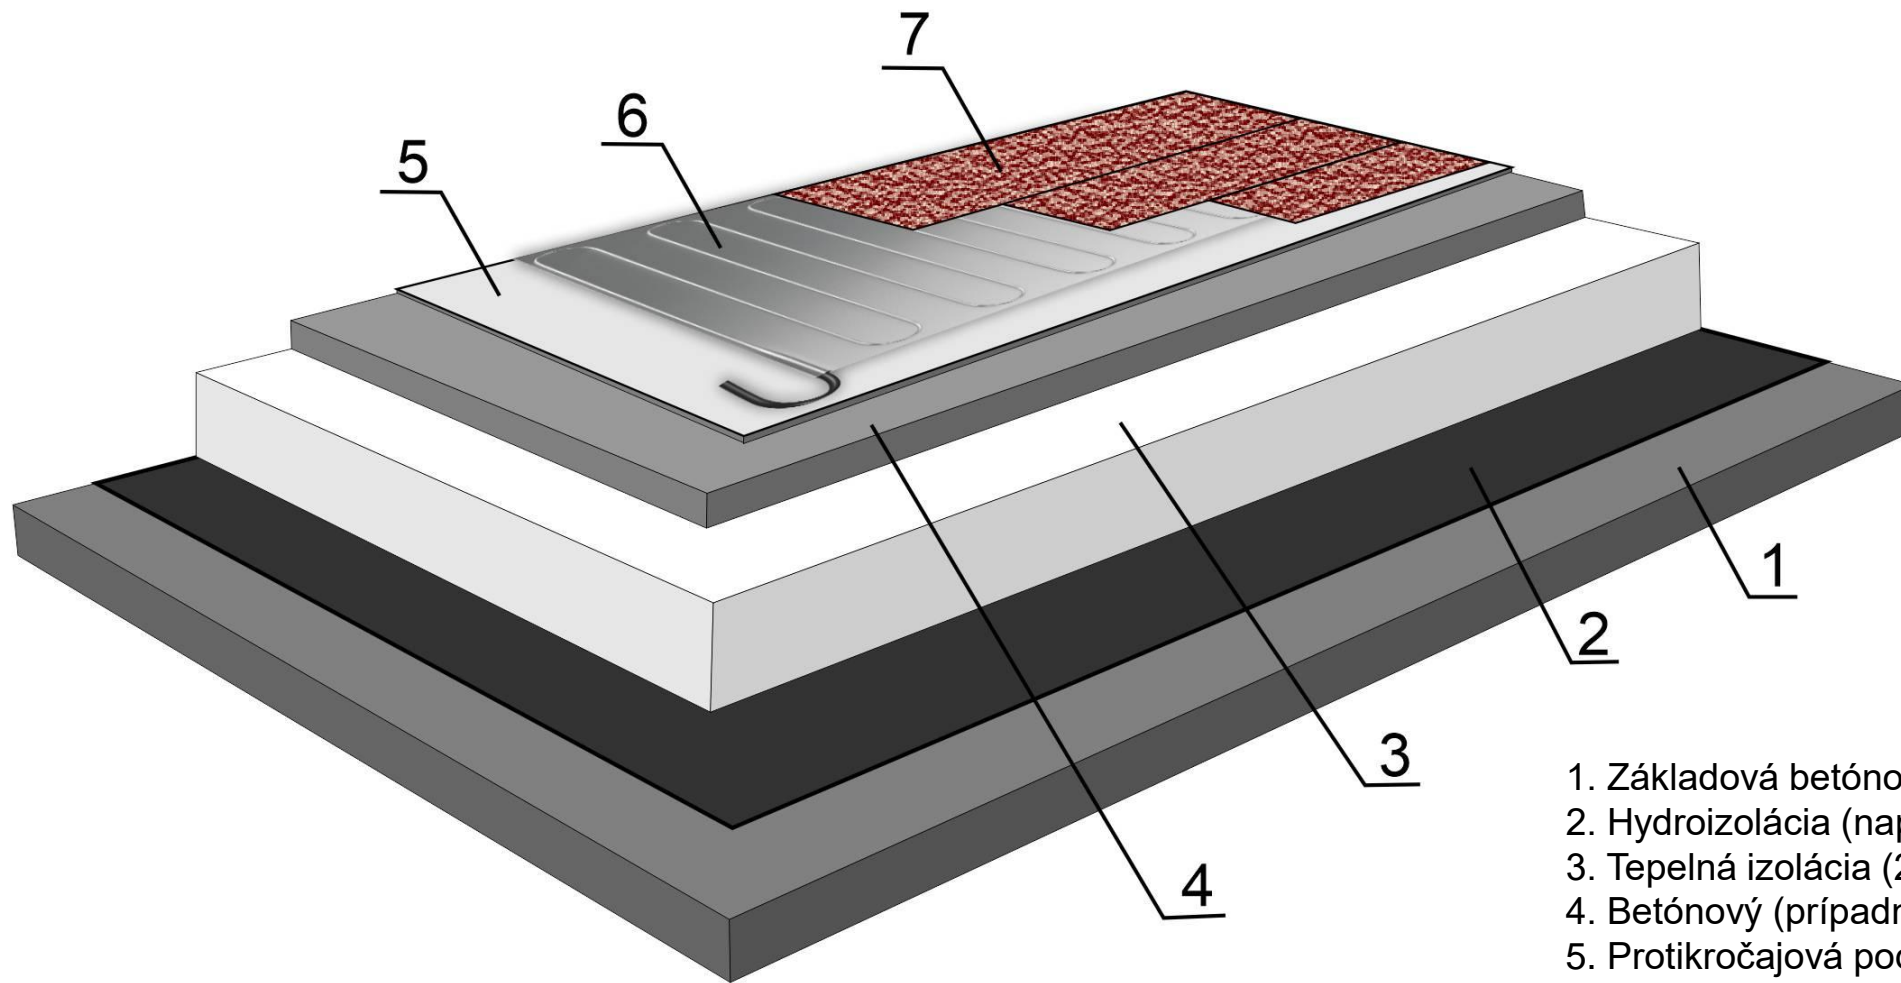

1. Základová betónová doska
2. Hydroizolácia (napr. asfaltové pásy)
3. Tepelná izolácia (2 vrstvy polystyrénu)
4. Betónový (prípadne anhydritový) poter
5. Protikročajová podložka s reflexnou plochou
6. Vykurovací hliníková fólia
7. Podlahová krytina